
04011022911040008



ΕΦΗΜΕΡΙΣ ΤΗΣ ΚΥΒΕΡΝΗΣΕΩΣ

ΤΗΣ ΕΛΛΗΝΙΚΗΣ ΔΗΜΟΚΡΑΤΙΑΣ

ΤΕΥΧΟΣ ΤΕΤΑΡΤΟ **Αρ. Φύλλου 1102**

29 Νοεμβρίου 2004

ΠΕΡΙΕΧΟΜΕΝΑ

ΑΠΟΦΑΣΕΙΣ

ΑΠΟΦΑΣΕΙΣ

Αριθ. 4145 (1)

Τροποποίηση εγκεκριμένου ρυμοτομικού σχεδίου Παλαιόχωρας Ν. Χανίων, στο Ο.Τ. Γ40.

Ο ΓΕΝΙΚΟΣ ΓΡΑΜΜΑΤΕΑΣ ΠΕΡΙΦΕΡΕΙΑΣ ΚΡΗΤΗΣ

Έχοντας υπόψη:

1. Τις διατάξεις του Ν.Δ. της 17.7.1923 «Περί σχεδίων πόλεων κτλ.» (ΦΕΚ 228/Α/23).
2. Τον Ν.1337/1983 (ΦΕΚ 33/Α/14.3.1983).
3. Τον Ν.2503/1997 «Διοίκηση, οργάνωση και στελέχωση της Περιφέρειας» (ΦΕΚ 107/Α/30.5.1997).
4. Το άρθρο 29 του Ν.2831/2000 (ΦΕΚ 140Α/13.6.2000) όπως αντικαταστάθηκε με το άρθρο 10 του Ν.3044/2002 (ΦΕΚ 197Α/27.8.2002).
5. Την με αρ. 6730/12.8.2003 απόφαση Γ. Γ. Περιφέρειας Κρήτης (ΦΕΚ 1288/Β/2003) «Περί ορισμού εισηγητών και μεταβίβαση εξουσίας υπογραφής «Με εντολή Γενικού Γραμματέα» αποφάσεων, εγγράφων και άλλων πράξεων στο Γενικό Διευθυντή και στους Προϊσταμένους Τμημάτων και Γραφείων των Υπηρεσιών της Περιφέρειας Κρήτης», όπως αυτή τροποποιήθηκε με την με αρ. οικ. 8548/14.4.2004 απόφαση Γ.Γ. Περιφέρειας Κρήτης.
6. Την με αριθ. 67194/3438/23.5.1992 απόφαση Υπουργού ΠΕ.ΧΩ.Δ.Ε. «Έγκριση Γενικού Πολεοδομικού Σχεδίου της κοινότητας Παλαιόχωρας (Ν. Χανίων)» (ΦΕΚ 575/Δ/11.6.1992).
7. Το Π. Δ/γμα της 5.7.1996 «Περί έγκρισης της Πολεοδομικής μελέτης τμήματος της πολεοδομικής ενότητας Παλαιόχωρας της Κοινότητας Παλαιόχωρας (Ν. Χανίων)» (ΦΕΚ 786/Δ/30.7.1996).
8. Την με αρ. πρωτ. 2703/21.7.2004 απόφαση Γ.Γ. Περιφέρειας Κρήτης «Περί τροποποίησης εγκεκριμένου Γ.Π.Σ. Παλαιόχωρας, στη θέση «Τηγάνι», ως προς τη θέση του υποθαλάσσιου αγωγού διάθεσης επεξεργασμένων λυμάτων (ΦΕΚ 731/Δ/16.8.2004).
9. Τις με αρ. 40/2003 και 172/2003 Αποφάσεις Δημοτικού Συμβουλίου Πελεκάνου.
10. Την από 20.8.2004 τεχνική έκθεση της προτεινόμενης τροποποίησης που συνέταξε η Αρχιτέκτων Μηχανικός Κυριακή Γ. Καμπάνη.
11. Την με αρ. 125/2004 απόφαση Δημοτικού Συμβουλίου Πελεκάνου, με την οποία ομόφωνα εκφράζει τη σύμφωνη γνώμη του για την προτεινόμενη τροποποίηση.
12. Το αποδεικτικό τοιχοκόλλησης της παραπάνω απόφασης Δημοτικού Συμβουλίου (125/2004) στις 2.9.2004.
13. Το αποδεικτικό επίδοσης στον παρόδιο ιδιοκτήτη της παραπάνω ανακοίνωσης του Δήμου Πελεκάνου σχετικά με την τροποποίηση.
14. Την με ημερομηνία 14.9.2004 ένσταση Ανδρέα Μ. Κατσανέβα κατά της παραπάνω απόφασης Δημοτικού Συμβουλίου Πελεκάνου (125/2004) σχετικά με την προτεινόμενη τροποποίηση.
15. Την με αρ. 148/2004 απόφαση Δημοτικού Συμβουλίου Πελεκάνου, με την οποία ομόφωνα δεν κάνει δεκτή την παραπάνω ένσταση.
16. Την με αρ. πρωτ. 4139/21.9.2004 βεβαίωση Δημάρχου Πελεκάνου ότι με την προτεινόμενη τροποποίηση άρτια οικόπεδα δεν καθίστανται μη άρτια και ότι δεν ρυμοτομούνται νόμιμες οικοδομές.
17. Την με αρ. πρωτ. 4140/21.9.2004 βεβαίωση Δήμαρχου Πελεκάνου ότι δεν έχει κυρωθεί η Πράξη Εφαρμογής του εγκεκριμένου σχεδίου πόλεως Παλαιόχωρας.
18. Το με αρ. πρωτ. 3811/2.9.2004 έγγραφο του Δήμου Πελεκάνου.
19. Το με αρ. πρωτ. 1455/20.4.2004 έγγραφο της Δ/νσης ΠΕ.ΧΩ. Περιφέρειας Κρήτης.
20. Το με αρ. πρωτ. 1398/21.4.2004 έγγραφο του Δήμου Πελεκάνου.

21. Το με αρ. πρωτ. 1690/30.4.2004 έγγραφο της Δ/νσης ΠΕ.ΧΩ. Περιφέρειας Κρήτης.

22. Το με αρ. πρωτ. 1905/10.5.2004 έγγραφο της Δ/νσης ΠΕ.ΧΩ. Περιφέρειας Κρήτης.

23. Το με αρ. πρωτ. 2582/22.6.2004 έγγραφο του Δήμου Πελεκάνου.

24. Το με αρ. πρωτ. 2551/26.7.2004 έγγραφο της Δ/νσης ΠΕ.ΧΩ. Περιφέρειας Κρήτης.

25. Το με αρ. πρωτ. 4143/21.9.2004 έγγραφο του Δήμου Πελεκάνου.

26. Το με χρονολογία Ιούλιος 2004 τοπογραφικό διάγραμμα που αφορά στην τροποποίηση στο ΟΤ Γ40, της Αρχ. Μηχανικού Κυριακής Γ. Καμπάνη.

27. Τη θετική γνωμοδότηση του ΣΧΟΠ Περιφέρειας Κρήτης, όπως αυτή διατυπώνεται στην συνεδρίαση της 7.10.2004, θέμα 2ο.

28. Το γεγονός ότι από τις κανονιστικές διατάξεις αυτής της απόφασης δεν προκαλείται δαπάνη εις βάρος του κρατικού προϋπολογισμού και του οικείου ΟΤΑ.

ΕΠΕΙΔΗ

1. Το Δημοτικό Συμβούλιο Πελεκάνου (υπ' αριθμ. 125/2004 και 148/2004 αποφάσεις) γνωμοδοτεί θετικά για την προτεινόμενη τροποποίηση.

2. Με το εγκεκριμένο ΓΠΣ Παλαιόχωρας (ΦΕΚ 575/Δ/11.6.1992), στο συγκεκριμένο Ο.Τ. έχουν καθοριστεί χρήσεις τουρισμού και αναψυχής, σύμφωνα με το Π.Δ. 23.2.1987 (ΦΕΚ 166/Δ/6.3.1987), με συνέπεια ο καθορισμός από το εγκεκριμένο ρυμοτομικό σχέδιο για τις εγκαταστάσεις του βιολογικού καθαρισμού, να μην είναι επιτρεπτός.

3. Με την προτεινόμενη τροποποίηση δεν επέρχεται καμία μείωση στους κοινόχρηστους χώρους, αντίθετα παρατηρείται μικρή αύξηση.

4. Η μείωση των κοινωφελών χώρων που επέρχεται με την προτεινόμενη τροποποίηση, δικαιολογείται από το γεγονός ότι η εξειδικευμένη χρήση του οικοδομικού τετραγώνου για την εγκατάσταση του βιολογικού καθαρισμού καταργείται, εφόσον οι εγκαταστάσεις του βιολογικού καθαρισμού πρόκειται να μεταφερθούν σε περιοχή εκτός πολεοδομικού ιστού και θα εξυπηρετήσουν και γειτονικό οικισμό (Κουντούρα).

5. Η ένσταση του Α. Κατσανέβα, σύμφωνα με την οποία ζητείται να αυξηθεί ο οικοδομήσιμος χώρος με αντίστοιχη μείωση του χώρου πρασίνου, κρίνεται απορριπτέα εφόσον η μείωση των κοινόχρηστων χώρων δεν είναι αποδεκτή σύμφωνα με την κείμενη πολεοδομική νομοθεσία, αποφασίζουμε:

1. Την έγκριση τροποποίησης του εγκεκριμένου ρυμοτομικού σχεδίου Παλαιόχωρας στο ΟΤ Γ40 με:

α) κατάργηση του χώρου των εγκαταστάσεων του βιολογικού καθαρισμού με ταυτόχρονη δημιουργία οικοδομήσιμου χώρου και χώρου πρασίνου.

β) δημιουργία πεζοδρόμου πλάτους 3,00 μ. στο εσωτερικό του οικοδομικού τετραγώνου και δημιουργία χώρου στάθμευσης

γ) μετατόπιση της ρυμοτομικής και οικοδομικής γραμμής στο νοτιοδυτικό τμήμα του οικοδομικού τετραγώνου, καθώς και στο νοτιοανατολικό τμήμα του Ο.Τ. Γ39, όπως αποτυπώνονται στο με κλίμακα 1:500 τοπογραφικό διάγραμμα που συνέταξε η Αρχιτέκτων Μηχανικός Κυριακή Καμπάνη και θεωρήθηκε από τη Διευθύντρια της Δ/νσης ΠΕ.ΧΩ. Περιφέρειας Κρήτης και αποτελεί αναπόσπαστο μέρος της παρούσας απόφασης.

2. Η ισχύς της παρούσης αρχίζει από την δημοσίευσή της στην Εφημερίδα της Κυβερνήσεως.

Η απόφαση αυτή να δημοσιευθεί στην Εφημερίδα της Κυβερνήσεως, μαζί με το τοπογραφικό διάγραμμα που την συνοδεύει.

Ηράκλειο 20 Οκτωβρίου 2004

Με εντολή Γ.Γ. Περιφέρειας
Ο Γενικός Διευθυντής
ΜΗΝΑΣ ΑΝΤΩΝΑΚΑΚΗΣ

ΑΠΟΣΠΑΣΜΑ ΕΓΚΕΚΡΙΜΕΝΟΥ ΣΧΕΔΙΟΥ
ΚΛΙΜΑΚΑ 1:1750

ΧΑΡΤΗΣ ΣΗΜΕΙΩΝ ΤΡΟΠΟΠΟΙΗΣΗΣ
ΚΛΙΜΑΚΑ 1:7500

ΟΤΤ Γ39

ΠΡΑΣΙΝΟ

ΧΩΡΟΣ ΣΤΑΘΜΕΥΣΗΣ

ΟΤ Γ40

0225

ΤΡΟΠΟΠΟΙΗΣΗ 1
ΚΛΙΜΑΚΑ 1:500

ΔΗΜΟΣ ΠΕΛΕΚΑΝΟΥ

ΤΡΟΠΟΠΟΙΗΣΗ Σ.Π. ΟΙΚΙΣΜΟΥ ΠΑΛΑΙΟΧΩΡΑΣ

ΥΠΟΜΝΗΜΑ

ΤΡΟΠΟΠΟΙΟΥΜΕΝΗ Ρ.Γ.
ΤΡΟΠΟΠΟΙΟΥΜΕΝΗ Ο.Γ.
ΤΡΟΠΟΠ. ΟΡΙΟ ΑΚΑΛΥΠΤΟΥ
ΚΑΤΑΡΓΟΥΜΕΝΗ Ρ.Γ.
ΚΑΤΑΡΓΟΥΜΕΝΗ Ο.Γ.
ΚΑΤΑΡΓ. ΟΡΙΟ ΑΚΑΛΥΠΤΟΥ
ΠΡΟΤΕΙΝΟΜΕΝΗ ΧΡΗΣΗ — Α.Β.Γ...
ΚΑΤΑΡΓΟΥΜΕΝΗ ΧΡΗΣΗ

ΠΕΡΙΦΕΡΕΙΑ ΚΡΗΤΗΣ
Δ/ΝΣΗ ΠΕΡΙΒΑΛΛΟΝΤΟΣ ΚΑΙ ΧΩΡΟΤΑΞΙΑΣ
Το παρόν συνοδεύει ... με αρ. πρωτ. 4145/20.8.04
Ο ΔΙΝΤΗΣ
ΤΣΟΥΚΑΛΑ ΑΙΚΑΤΕΡΙΝΗ
ΑΡΧΙΤΕΚΤΩΝ ΜΗΧΑΝΙΚΟΣ

ΗΜΕΡΟΜΗΝΙΑ	ΑΡ.ΣΧ
ΙΟΥΛΙΟΣ 2004	1α

ΕΘΝΙΚΟ ΤΥΠΟΓΡΑΦΕΙΟ
Για τεχνικούς λόγους στο σχεδιάγραμμα έγινε σμίκρυνση κατά ποσοστό 52 %

ΜΕΛΕΤΗΤΕΣ

ΚΥΡΙΑΚΗ ΚΑΜΠΑΝΗ - ΒΑΡΔΑΚΗ
ΑΡΧΙΤΕΚΤΩΝ - ΜΗΧΑΝΙΚΟΣ - ΠΟΛΕΟΔΟΜΟΣ
ΕΔΡΑ ΧΑΝΙΑ, Πλατεία Ελευθερίας 5
ΤΗΛ.- FAX (2821) 449 26 , Κιν. 6932 25 27 95, Email KyrKa @ TEE.gr

ΓΕΩΡΓΙΟΣ ΓΕΛΑΣΑΚΗΣ
ΑΡΧΙΤΕΚΤΩΝ - ΜΗΧΑΝΙΚΟΣ , ΣΥΝΕΡΓΑΤΗΣ
ΕΔΡΑ ΣΟΥΔΑ, Πλατεία Σούδας
ΤΗΛ.(2821) 75848 - FAX (2821) 89109 ,

ΓΟΥΝΑΛΑΚΗ ΜΑΝΟΥΕΛΑ
ΑΡΧΙΤΕΚΤΩΝ ΜΗΧΑΝΙΚΟΣ

Αριθ. 10169/Α66/03 (2)

Τροποποίηση του ρυμοτομικού σχεδίου στο Ο.Τ. Γ.433 στην περιοχή Γιάλας Αιαντείου Δήμου Σαλαμίνας.

Ο ΝΟΜΑΡΧΗΣ ΠΕΙΡΑΙΑ

Έχοντας υπ' όψη:

1. Τις διατάξεις του Ν. Δ/τος της 17.7.1923 όπως μεταγενέστερα τροποποιήθηκαν και συμπληρώθηκαν και ειδικότερα τα άρθρα 3 και 70.

2. Τις διατάξεις του Α.Ν. 314/1968 (ΦΕΚ 47/Α) όπως τροποποιήθηκαν με το υπ' αρ. 1018/71 Ν. Δ/γμα (ΦΕΚ 220/Α).

3. Τις διατάξεις του υπ' αρ. 183/86 Π.Δ/τος (ΦΕΚ 70/Α).

4. Την με αρ. ΔΤΕ/δ/43511/161/155/13.6.1988 εγκύκλιο του ΥΠΕΧΩΔΕ (οδηγίες και προδιαγραφές τροποποιήσεων κ.λ.π.).

5. Την με αρ. 63 Υπουργική απόφαση περί «Οργανισμού και λειτουργίας των κεντρικών υπηρεσιών της ενιαίας Νομαρχιακής Αυτοδιοίκησης Αθηνών - Πειραιά» (ΦΕΚ 395/Β/11.5.1995).

6. Το Ν.3044/2002 (ΦΕΚ 197[Α]/27.8.2002)

7. Την με αρ. 5031/8.4.2003 απόφαση Νομάρχη Πειραιά περί αρμοδιοτήτων της Δ/νσης Πολεοδομίας και Περιβάλλοντος.

8. Την με αρ. πρωτ. 304/21.1.2003 απόφαση Νομάρχη Πειραιά περί ορισμού βοηθών Νομαρχών.

9. Τις με αρ. 296/2000 και 178/2004 αποφάσεις του Δημοτικού συμβουλίου Δήμου Σαλαμίνας.

10. Την από 10/9.9.2004 γνωμοδότηση του ΣΧΟΠ Νομαρχίας Πειραιά.(αρ. πρακτ. Κ 89/04), αποφασίζουμε:

1. Την τροποποίηση του Ε.Ρ.Σ του Δήμου Σαλαμίνας στο Ο.Τ 433 περιοχής Γιάλας Αιαντείου όπως φαίνεται στο συνημμένο της παρούσης τοπογραφικό διάγραμμα.

2. Από τις διατάξεις της απόφασης αυτής δεν προκύπτει δαπάνη σε βάρος του προϋπολογισμού του Δήμου.

Η απόφαση αυτή να δημοσιευθεί στην Εφημερίδα της Κυβερνήσεως.

Πειραιάς, 29 Σεπτεμβρίου 2004

Με εντολή Νομάρχη
Η Βοηθός Νομάρχη
Ε. ΓΙΑΝΝΟΠΟΥΛΟΥ

ΕΛΛΗΝΙΚΗ ΔΗΜΟΚΡΑΤΙΑΣ
ΠΕΡΙΦΕΡΕΙΑ ΑΤΤΙΚΗΣ
ΔΗΜΟΣ ΣΑΛΑΜΙΝΑΣ
Δ/ΝΣΗ ΤΕΧΝΙΚΩΝ ΥΠΗΡΕΣΙΩΝ
ΤΜΗΜΑ ΜΕΛΕΤΩΝ Κ' ΠΟΛ/ΚΩΝ ΕΦΑΡΜΟΓΩΝ

ΕΘΝΙΚΟ ΤΥΠΟΓΡΑΦΕΙΟ
Για τεχνικούς λόγους στο σχεδιάγραμμα έγινε σμίκρυνση κατά ποσοστό 36 %

ΕΡΓΟ
ΤΡΟΠΟΠΟΙΗΣΗ ΣΤΟ Ο.Τ.Γ437 ΤΗΣ ΕΓΚ. ΠΟΛΕΟΔΟΜΙΚΗΣ ΜΕΛΕΤΗΣ Β ΚΑΤΟΙΚΙΑΣ ΠΟΛ. ΕΝΟΤΗΤΑ ΓΙΑΛΑΣ ΤΟΥ ΔΗΜΟΥ ΣΑΛΑΜΙΝΑΣ

ΘΕΣΗ
(Ο.Τ.Γ437) ΠΕΡΙΟΧΗ ΓΙΑΛΑ ΤΟΥ ΔΗΜΟΥ ΣΑΛΑΜΙΝΑΣ

ΘΕΜΑ ΣΧΕΔΙΟΥ	ΑΡΙΘΜΟΣ ΣΧΕΔΙΟΥ
ΤΡΟΠΟΠΟΙΗΣΗ	ΚΛΙΜΑΚΑ 1:500

ΧΡΟΝΟΣ ΜΕΛΕΤΗΣ : 2004

ΥΠΟΓΡΑΦΗ	ΣΦΡΑΓΙΔΑ

ΝΟΜΑΡΧΙΑΚΗ ΑΥΤΟΔΙΟΙΚΗΣΗ ΑΘΗΝΩΝ - ΠΕΙΡΑΙΩΣ
ΝΟΜΑΡΧΙΑ ΠΕΙΡΑΙΑ
ΔΙΕΥΘΥΝΣΗ ΠΟΛΕΟΔΟΜΙΑΣ & ΠΕΡΙΒΑΛΛΟΝΤΟΣ
... ΜΕ ΑΡ. 10169/ Α66/03 ΑΠΟΦΑΣΗ
... ΤΡΟΠΟΠΟΙΗΣΗ ΤΟΥ Ρ.Σ. ΜΑΝΤΕΙΟΥ ΔΗΜΟΥ ΣΑΛΑΜΙΝΑΣ
ΣΤΟ Ο.Τ. 433, ΠΕΡΙΟΧΗ ΓΙΑΛΑΣ
ΠΕΙΡΑΙΑΣ 29/9/2004
Η Βοηθός Νομάρχη
Ε.Π.
Τ.Υ.
Ε. ΠΑΠΑΝΟΠΟΥΛΟΥ

ΙΑ ΧΡΗΣΗ ΔΗΜΟΣΙΑΣ ΥΠΗΡΕΣΙΑΣ
ΑΚΡΙΒΕΣ ΑΝΤΙΓΡΑΦΟ
ΠΕΙΡΑΙΑΣ 27/10/2004
Ο
ΤΜΗΜΑΤΑΡΧΗΣ ΤΜΗΜΑΤΟΣ
ΠΟΛΕΟΔ. ΣΧΕΔ. & ΑΝΟΝΟΝ
α.α.

ΕΛΛΗΝΙΚΗ ΔΗΜΟΚΡΑΤΙΑ

Αριθ. 8343 (3)

Τροποποίηση Σχεδίου Πόλης για την άρση απαλλοτρίωσης κοινοχρήστου χώρου (πεζοδρόμου πλάτους τεσσάρων (4.00) μέτρων) μεταξύ των Ο.Τ.222 και Ο.Τ. 218, στην περιοχή επέκτασης Άνω Ρεβένια, στην πόλη της Λαμίας Ν. Φθιώτιδας.

Ο ΝΟΜΑΡΧΗΣ ΦΘΙΩΤΙΔΑΣ

Έχοντας υπόψη:

1. Τις διατάξεις του Ν.Δ. 17.7.1923 (ΦΕΚ 228/Α) «περί σχεδίων πόλεων κ.λ.π.» και ειδικότερα τα άρθρα 1, 2, 3, 9 και 70 παρ. 1 αυτού.

2. Τις διατάξεις του Ν.1337/1983 (ΦΕΚ 33 Α) «Επέκταση των πολεοδομικών σχεδίων, οικιστική ανάπτυξη και σχετικές ρυθμίσεις»

3. Τις διατάξεις του Ν.2503/1997 (ΦΕΚ 107 Α) «Διοίκηση, οργάνωση, στελέχωση της Περιφέρειας, ρύθμιση θεμάτων για την τοπική αυτοδιοίκηση και άλλες διατάξεις» και ειδικότερα το άρθρο 6 (παρ. 6β).

4. Τις διατάξεις του Ν.2508/1997 (ΦΕΚ124Α) «Βιώσιμη οικιστική ανάπτυξη των πόλεων και οικισμών της χώρας και άλλες διατάξεις»

5. Τις διατάξεις του άρθρου 29 του Ν.2831/12.6.2000 όπως ισχύει με το άρθρο 10 του Ν.3044/2002 (ΦΕΚ 197Α) «Τροποποίηση των διατάξεων του Ν.1577/1985 «Γενικός Οικοδομικός Κανονισμός» και άλλες πολεοδομικές διατάξεις» (ΦΕΚ 140Α).

6. Τις 69566/2999/8.10.1986 (ΦΕΚ 955Δ), 347/32/8.11.1988 (ΦΕΚ 11Δ) Υπουργικές Αποφάσεις, που αφορούν την έγκριση του Γενικού Πολεοδομικού Σχεδίου Λαμίας και την τροποποίηση του αντίστοιχα.

7. Την Τ.Π. 7128/5.10.1990, απόφαση του Νομάρχη Φθιώτιδας, που αφορά την έγκριση, της Πράξης εφαρμογής της πολ.μελέτης επέκτασης της περιοχής (ΙΙΙ), Καλύβια-Ρεβένια, Λαμίας Ν. Φθιώτιδας.

8. Το 5449/30.3.2004 έγγραφο του Δήμου Λαμίας διαβίβασης της αριθμ. 1140/2003 απόφασης του Μονομελούς Πρωτοδικείου Λαμίας.

8. Τις γνωμοδοτήσεις του Σ.Χ.Ο.Π. Ν. Φθιώτιδας, Πρακτικό 5/2004 (θέμα 4ον/11.6.2004), 9/2004 (θέμα 7ον/16.9.2004), 10/2004 (θέμα 4ον/14.10.2004):


- Η τροποποίηση δεν επιφέρει μείωση των κοινοχρήστων χώρων, ούτε αύξηση του Συντελεστή Δόμησης ούτε αλλαγή των χρήσεων της περιοχής δυσμενέστερη για το φυσικό και δομημένο περιβάλλον.
- Από τις διατάξεις της απόφασης αυτής προκαλείται δαπάνη σε βάρος του Προϋπολογισμού του Δήμου Λαμιέων, το ύψος της οποίας θα καθοριστεί κατά τη σύνταξη της Πράξης Αναλογισμού, αποφασίζουμε:

1. Την έγκριση τροποποίησης σχεδίου πόλης Λαμίας για την άρση απαλλοτρίωσης κοινοχρήστου χώρου (πεζοδρόμου πλάτους τεσσάρων (4.00) μέτρων) μεταξύ των Ο.Τ. 222 και Ο.Τ. 218, στην περιοχή επέκτασης Άνω Ρεβένια της Λαμίας Ν. Φθιώτιδας, όπως εμφανίζεται στο διάγραμμα της Πράξης εφαρμογής της πολεοδομικής μελέτης , το οποίο συνοδεύει την απόφαση Νομάρχη.

Η απόφαση αυτή με το συνημμένο της διάγραμμα να δημοσιευθεί στην Εφημερίδα της Κυβερνήσεως.

Λαμία, 21 Οκτωβρίου 2004

Ο Νομάρχης κ.α.α.
Ο Βοηθός Νομάρχη
ΧΡΗΣΤΟΣ ΡΑΠΤΗΣ

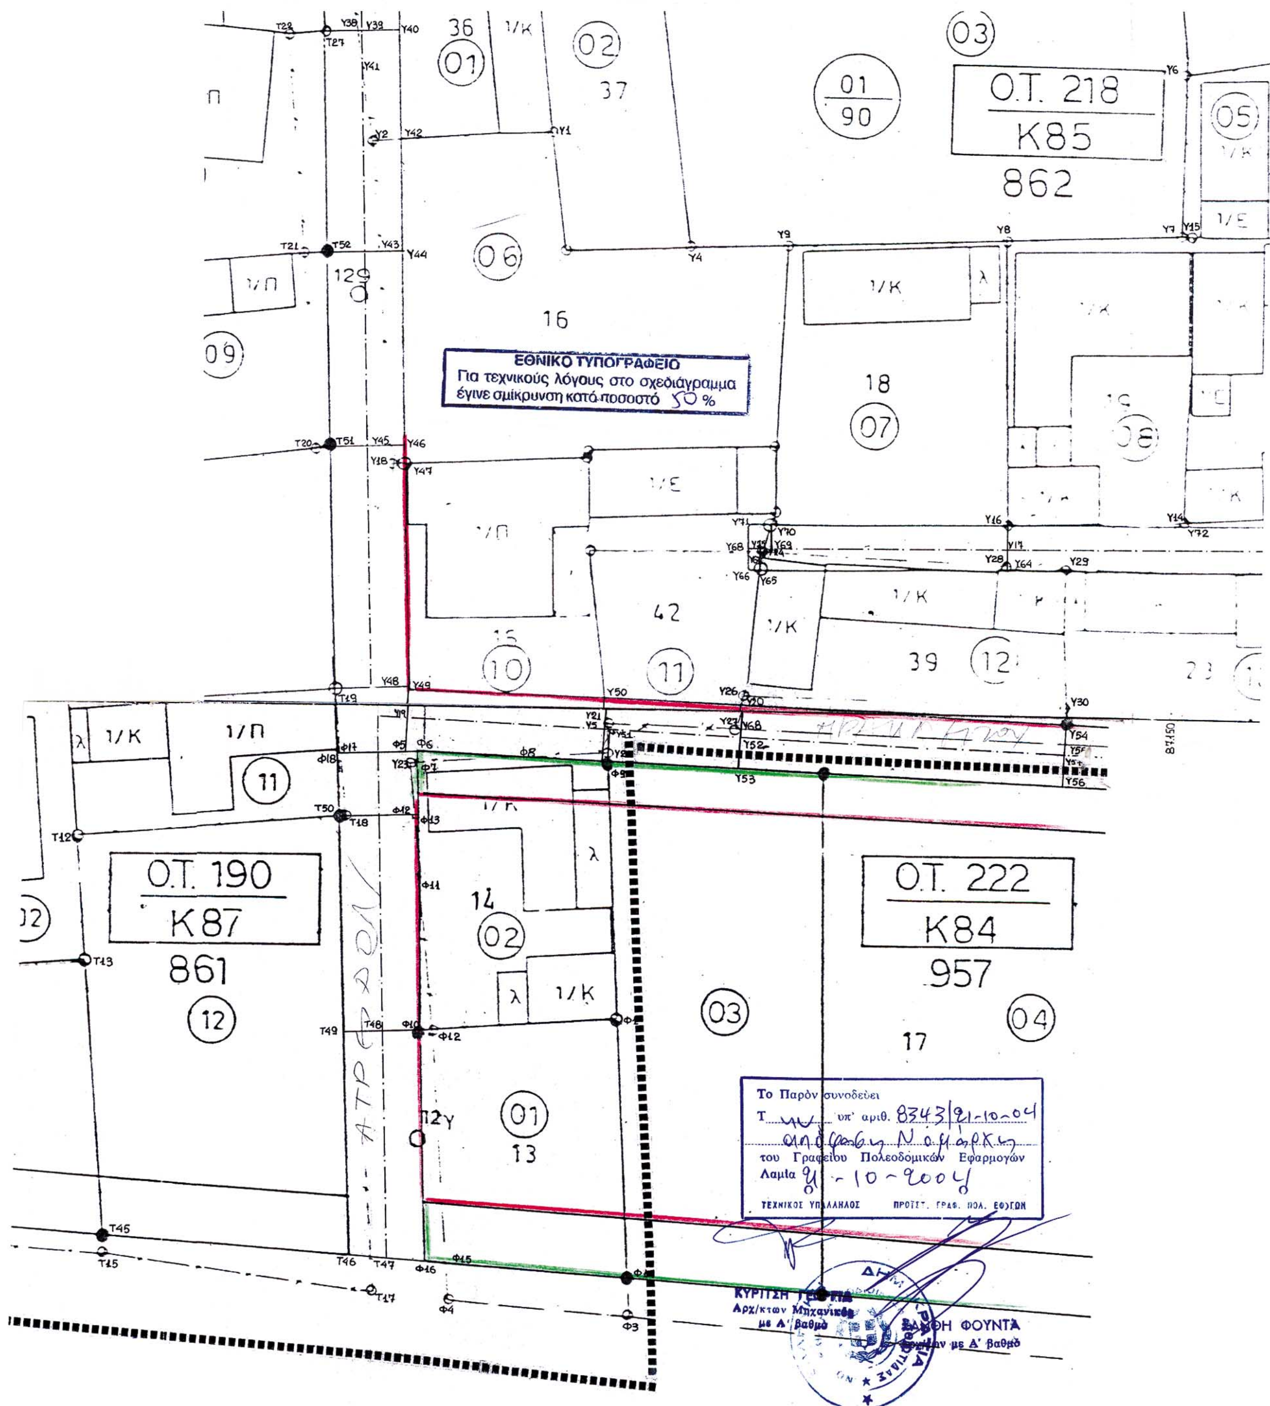

Ο.Τ. 218
Κ85
862
ΕΘΝΙΚΟ ΤΥΠΟΓΡΑΦΕΙΟ
Για τεχνικούς λόγους στο σχεδιάγραμμα έγινε σμίκρυνση κατά ποσοστό 50 %
Ο.Τ. 190
Κ87
861
Ο.Τ. 222
Κ84
957
Το Παρόν συνοδεύει
Τ. ... υπ' αριθ. 8343/21-10-04
απόφαση Νομάρχη
του Γραφείου Πολεοδομικών Εφαρμογών
Λαμία 21-10-2004
ΤΕΧΝΙΚΟΣ ΥΠΑΛΛΗΛΟΣ
ΠΡΟΪΣΤ. ΓΡΑΦ. ΠΟΛ. ΕΦΑΡΜ.

ΕΘΝΙΚΟ ΤΥΠΟΓΡΑΦΕΙΟ

ΕΦΗΜΕΡΙΔΑ ΤΗΣ ΚΥΒΕΡΝΗΣΕΩΣ

ΚΑΠΟΔΙΣΤΡΙΟΥ 34 * ΑΘΗΝΑ 104 32 * FAX 210 52 21 004
ΗΛΕΚΤΡΟΝΙΚΗ ΔΙΕΥΘΥΝΣΗ: http: www.et.gr – e-mail: webmaster @ et.gr

Πληροφορίες Α.Ε. - Ε.Π.Ε. και λοιπών Φ.Ε.Κ.: 210 527 9000-4
Φωτοαντίγραφα παλαιών ΦΕΚ - ΒΙΒΛΙΟΘΗΚΗ - ΜΑΡΝΗ 8 - Τηλ. (210)8220885 - 8222924
Δωρεάν διάθεση τεύχους Προκηρύξεων ΑΣΕΠ αποκλειστικά από Μάρνη 8

ΠΕΡΙΦΕΡΕΙΑΚΑ ΓΡΑΦΕΙΑ ΠΩΛΗΣΗΣ Φ.Ε.Κ.

ΘΕΣΣΑΛΟΝΙΚΗ - Βασ. Όλγας 227	**(2310) 423 956**	**ΛΑΡΙΣΑ** - Διοικητήριο	**(2410) 597449**
ΠΕΙΡΑΙΑΣ - Ευριπίδου 63	**(210) 413 5228**	**ΚΕΡΚΥΡΑ** - Σαμαρά 13	**(26610) 89 127**
ΠΑΤΡΑ - Κορίνθου 327	**(2610) 638 109**		**(26610) 89 105**
	(2610) 638 110	**ΗΡΑΚΛΕΙΟ** - Πλ. Ελευθερίας 1	**(2810) 396 409**
ΙΩΑΝΝΙΝΑ - Διοικητήριο	**(26510) 87215**	**ΛΕΣΒΟΣ** - Πλ.Κωνσταντινουπόλεως	**(22510) 46 888**
ΚΟΜΟΤΗΝΗ - Δημοκρατίας 1	**(25310) 22 858**		**(22510) 47 533**

ΤΙΜΗ ΠΩΛΗΣΗΣ ΦΥΛΛΩΝ ΕΦΗΜΕΡΙΔΟΣ ΤΗΣ ΚΥΒΕΡΝΗΣΕΩΣ

Σε έντυπη μορφή:
- Για τα ΦΕΚ από 1 μέχρι 16 σελίδες σε 1 euro, προσαυξανόμενη κατά 0,20 euro για κάθε επιπλέον οκτασέλιδο ή μέρος αυτού.
- Για τα φωτοαντίγραφα ΦΕΚ σε 0,15 euro ανά σελίδα.

Σε μορφή CD:

Τεύχος	Περίοδος	EURO	Τεύχος	Περίοδος	EURO
Α΄	Ετήσιο	150	Αναπτυξιακών Πράξεων	Ετήσιο	50
Α	3μηνιαίο	40	Ν.Π.Δ.Δ.	Ετήσιο	50
Α΄	Μηνιαίο	15	Παράρτημα	Ετήσιο	50
Β'	Ετήσιο	300	Εμπορικής και Βιομηχανικής Ιδιοκτησίας	Ετήσιο	100
Β΄	3μηνιαίο	80	Ανωτάτου Ειδικού Δικαστηρίου	Ετήσιο	5
Β΄	Μηνιαίο	30	Διακηρύξεων Δημοσίων Συμβάσεων	Ετήσιο	200
Γ	Ετήσιο	50	Διακηρύξεων Δημοσίων Συμβάσεων	Εβδομαδιαίο	5
Δ΄	Ετήσιο	220	Α.Ε. & Ε.Π.Ε	Μηνιαίο	100
Δ΄	3μηνιαίο	60			

- Η τιμή πώλησης μεμονωμένων Φ.Ε.Κ. ειδικού ενδιαφέροντος σε μορφή cd-rom και μέχρι 100 σελίδες σε 5 euro προσαυξανόμενη κατά 1 euro ανά 50 σελίδες.
- Η τιμή πώλησης σε μορφή cd- rom δημοσιευμάτων μιας εταιρείας στο τεύχος Α.Ε. και Ε.Π.Ε. σε 5 euro ανά έτος.

Τα παραπάνω cd-rom διατίθονται ύστερα από σχετική παραγγελία και αφορούν Φ.Ε.Κ. που έχουν δημοσιευτεί μετά από το έτος1994.

ΠΑΡΑΓΓΕΛΙΑ ΚΑΙ ΑΠΟΣΤΟΛΗ Φ.Ε.Κ. : τηλεφωνικά : 210- 9472555 , fax :210- 9472556 internet : http://www.et.gr .

ΕΤΗΣΙΕΣ ΣΥΝΔΡΟΜΕΣ Φ.Ε.Κ.

	Σε έντυπη μορφή	Από το Internet
Α΄ (Νόμοι, Π.Δ., Συμβάσεις κτλ.)	225 €	190 €
Β΄ (Υπουργικές αποφάσεις κτλ.)	320 €	225 €
Γ΄ (Διορισμοί, απολύσεις κτλ. Δημ. Υπαλλήλων)	65 €	ΔΩΡΕΑΝ
Δ΄ (Απαλλοτριώσεις, πολεοδομία κτλ.)	320 €	160 €
Αναπτυξιακών Πράξεων και Συμβάσεων (Τ.Α.Π.Σ.)	160 €	95 €
Ν.Π.Δ.Δ. (Διορισμοί κτλ. προσωπικού Ν.Π.Δ.Δ.)	65 €	ΔΩΡΕΑΝ
Παράρτημα (Προκηρύξεις θέσεων ΔΕΠ κτλ.)	33 €	ΔΩΡΕΑΝ
Δελτίο Εμπορικής και Βιομ/κής Ιδιοκτησίας (Δ.Ε.Β.Ι.)	65 €	33 €
Ανωτάτου Ειδικού Δικαστηρίου (Α.Ε.Δ.)	10 €	ΔΩΡΕΑΝ
Ανωνύμων Εταιρειών & Ε.Π.Ε.	2.250 €	645 €
Διακηρύξεων Δημοσίων Συμβάσεων (Δ.Δ.Σ.)	225 €	95 €
Πρώτο (Α΄), Δεύτερο (Β΄) και Τέταρτο (Δ΄)	–	450 €

Για την παροχή δικαιώματος ηλεκτρονικής πρόσβασης σε Φ.Ε.Κ. προηγούμενων ετών, η τιμή προσαυξάνεται πέραν του ποσού της ετήσιας συνδρομής έτους 2004, κατά 25 euro ανά έτος παλαιότητας και ανά τεύχος.

* Οι συνδρομές του εσωτερικού προπληρώνονται στις ΔΟΥ (το ποσό συνδρομής καταβάλλεται στον κωδικό αριθμό εσόδων ΚΑΕ 2531 και το ποσό υπέρ ΤΑΠΕΤ (5% του ποσού της συνδρομής) στον κωδικό αριθμό εσόδων ΚΑΕ 3512).Το πρωτότυπο αποδεικτικό είσπραξης (διπλότυπο) θα πρέπει να αποστέλλεται ή να κατατίθεται στην αρμόδια Υπηρεσία του Εθνικού Τυπογραφείου.
* Η πληρωμή του υπέρ ΤΑΠΕΤ ποσοστού που αντιστοιχεί σε συνδρομές, εισπράττεται και από τις ΔΟΥ.
* Οι συνδρομητές του εξωτερικού έχουν τη δυνατότητα λήψης των δημοσιευμάτων μέσω internet, με την καταβολή των αντίστοιχων ποσών συνδρομής και ΤΑΠΕΤ .
* Οι Νομαρχιακές Αυτοδιοικήσεις, οι Δήμοι, οι Κοινότητες ως και οι επιχειρήσεις αυτών πληρώνουν το μισό χρηματικό ποσό της συνδρομής και ολόκληρο το ποσό υπέρ του ΤΑΠΕΤ.
* Η συνδρομή ισχύει για ένα ημερολογιακό έτος. Δεν εγγράφονται συνδρομητές για μικρότερο χρονικό διάστημα.
* Η εγγραφή ή ανανέωση της συνδρομής πραγματοποιείται το αργότερο μέχρι την 31ην Δεκεμβρίου κάθε έτους.
* Αντίγραφα διπλοτύπων, ταχυδρομικές επιταγές και χρηματικά γραμμάτια δεν γίνονται δεκτά.

Οι υπηρεσίες εξυπηρέτησης των πολιτών λειτουργούν καθημερινά από 08.00΄ έως 13.00΄

ΑΠΟ ΤΟ ΕΘΝΙΚΟ ΤΥΠΟΓΡΑΦΕΙΟ